

Выписка из Единого государственного реестра недвижимости об основных характеристиках и зарегистрированных правах на объект недвижимости

Сведения об основных характеристиках объекта недвижимости


В Единый государственный реестр недвижимости внесены следующие сведения:

Здание				Раздел 1 Лист
вид объекта недвижимости				
Лист № 1 раздела 1	Всего листов раздела 1: 1	Всего разделов: 3	Всего листов выписки: 8	
31.01.2025г.				
Кадастровый номер:		73:21:220802:385		
Номер кадастрового квартала:		73:21:220802		
Дата присвоения кадастрового номера:		16.01.2025		
Ранее присвоенный государственный учетный номер:		данные отсутствуют		
Адрес:		Российская Федерация, Ульяновская область, муниципальный район Чердаклинский, сельское поселение Октябрьское, поселок Пятисотенный, улица Мира, дом 10		
Площадь, м2:		286		
Назначение:		Многоквартирный дом		
Наименование:		данные отсутствуют		
Количество этажей, в том числе подземных этажей:		1, в том числе подземных 0		
Год ввода в эксплуатацию по завершении строительства:		данные отсутствуют		
Год завершения строительства:		1967		
Кадастровая стоимость, руб:		не определена		
Кадастровые номера иных объектов недвижимости, в пределах которых расположен объект недвижимости:		данные отсутствуют		
Кадастровые номера помещений, машино-мест, расположенных в здании или сооружении:		73:21:220802:386, 73:21:220802:387, 73:21:220802:388, 73:21:220802:389, 73:21:220802:390, 73:21:220802:391		
Виды разрешенного использования:		данные отсутствуют		
Статус записи об объекте недвижимости:		Сведения об объекте недвижимости имеют статус "актуальные"		
Особые отметки:		Сведения, необходимые для заполнения раздела: 2 - Сведения о зарегистрированных правах, отсутствуют.		
Получатель выписки:		Сапрыкина Лана Рафиковна		

полное наименование должности		ДОКУМЕНТ ПОДПИСАН	
		ЭЛЕКТРОННОЙ ПОДПИСЬЮ	
		инициалы, фамилия	
Сертификат: 009F0BDC181A023B64597F1E2579BEF50 Владелец: ФЕДЕРАЛЬНАЯ СЛУЖБА ГОСУДАРСТВЕННОЙ РЕГИСТРАЦИИ, КАДАСТРА И КАРТОГРАФИИ Действителен: с 02.08.2024 по 26.10.2025			

Выписка из Единого государственного реестра недвижимости об основных характеристиках и зарегистрированных правах на объект недвижимости


Описание местоположения объекта недвижимости

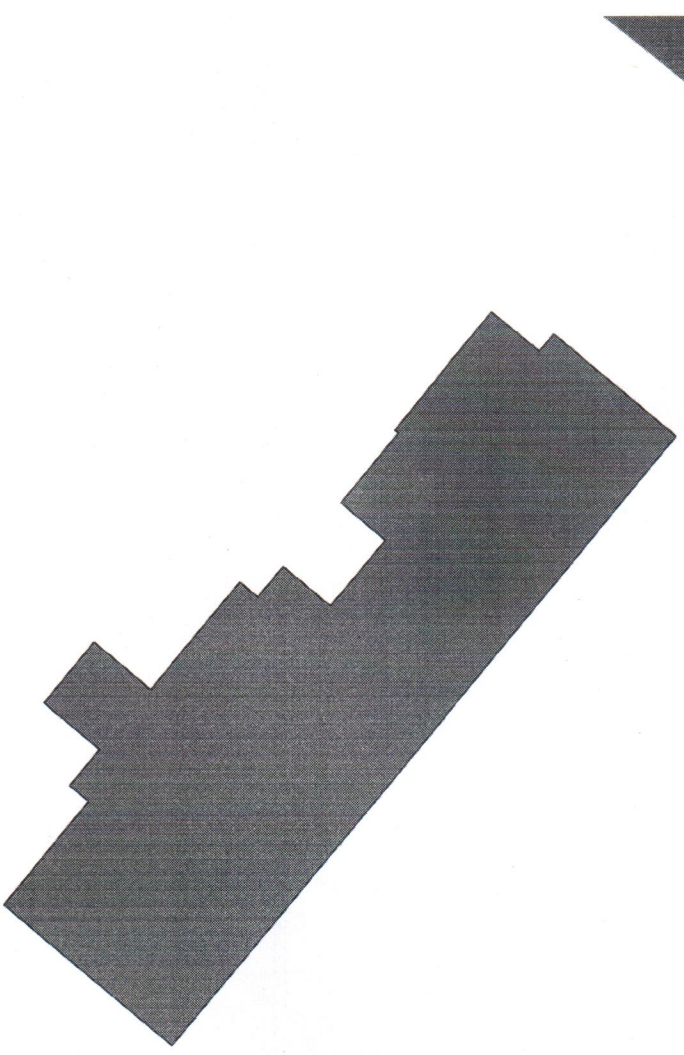Здание			
вид объекта недвижимости			
Лист № 1 раздела 4	Всего листов раздела 4: 1	Всего разделов: 3	Всего листов выписки: 8
31.01.2025г.			
Кадастровый номер:		73:21:220802:385	
Схема расположения объекта недвижимости (части объекта недвижимости) на земельном участке(ах)			
			
Масштаб 1:300		Условные обозначения:	

полное наименование должности		инициалы, фамилия	
		ДОКУМЕНТ ПОДПИСАН	
		ЭЛЕКТРОННОЙ ПОДПИСЬЮ	
		Сертификат: 009F0BDC181A023B64597F1E2579BEFB50	
		Владелец: ФЕДЕРАЛЬНАЯ СЛУЖБА ГОСУДАРСТВЕННОЙ	
		РЕГИСТРАЦИИ, КАДАСТРА И КАРТОГРАФИИ	
		Действителен: с 02.08.2024 по 26.10.2025	

Выписка из Единого государственного реестра недвижимости об основных характеристиках и зарегистрированных правах на объект недвижимости
План расположения помещения, машино-места на этаже (плане этажа)

Здание			
вид объекта недвижимости			
Лист № 1 раздела 5	Всего листов раздела 5: 6	Всего разделов: 3	Всего листов выписки: 8
31.01.2025г.			
Кадастровый номер: 73:21:220802:385		Номер этажа (этажей): 1	

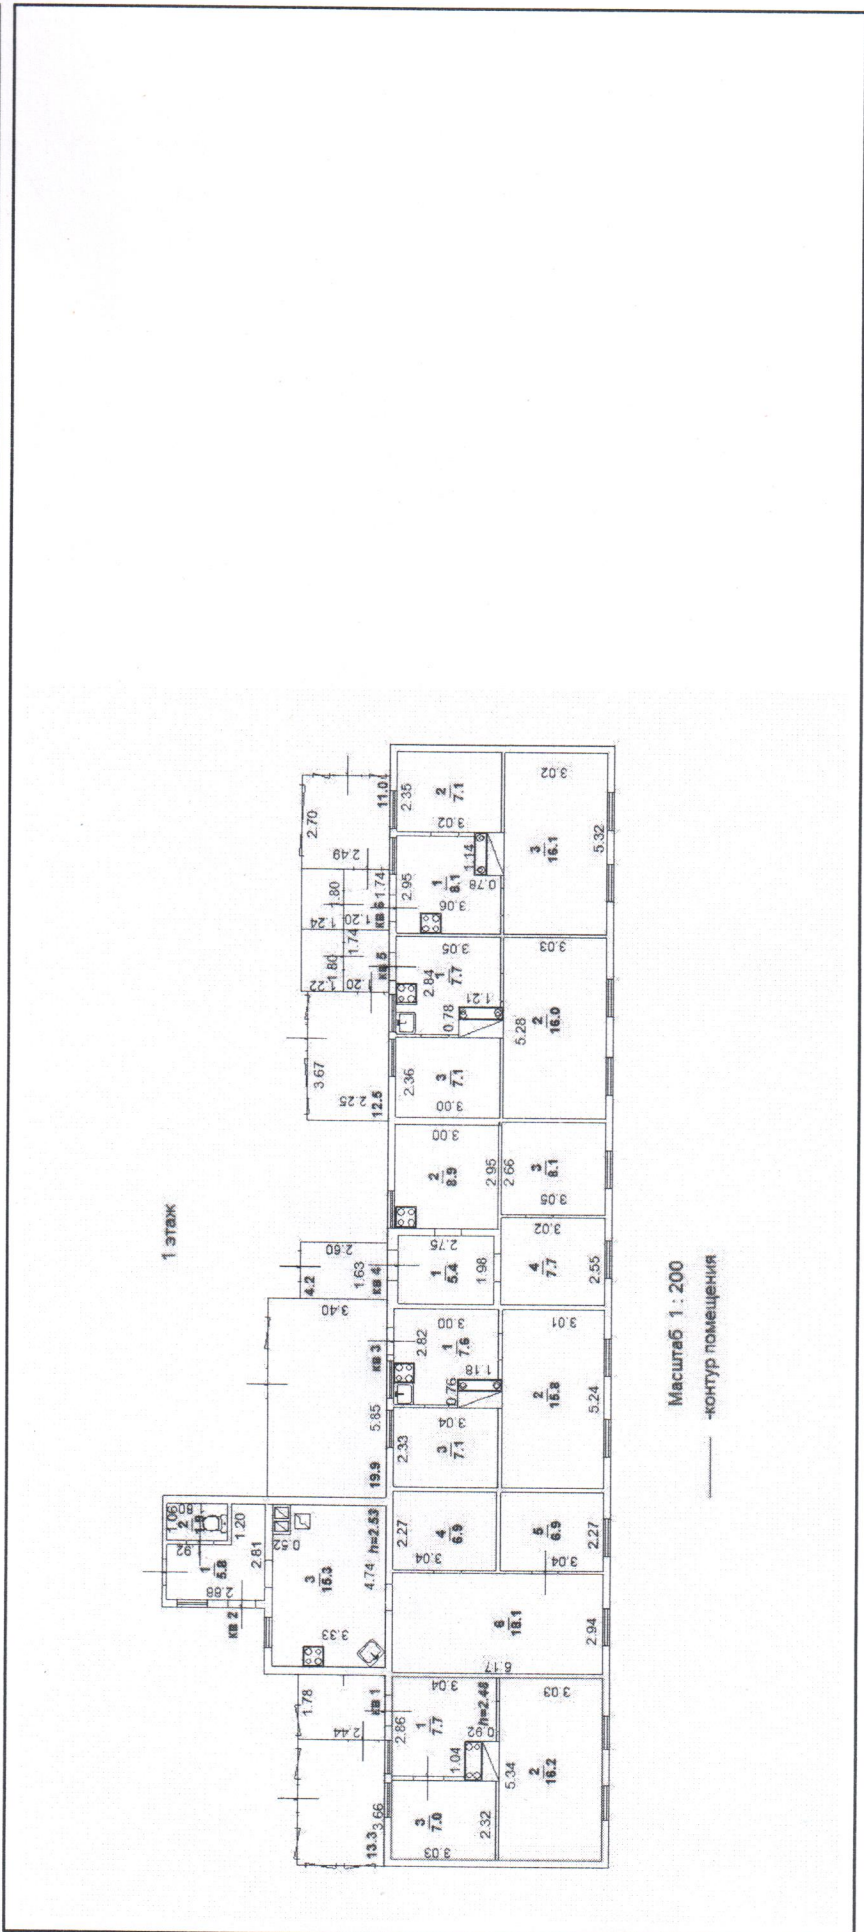

Масштаб 1:200

полное наименование должности		ДОКУМЕНТ ПОДПИСАН	
		ЭЛЕКТРОННОЙ ПОДПИСЬЮ	
		ИНИЦИАЛЫ, ФАМИЛИЯ	
Сертификат: 009F0BDC181A023B64597F1E2579BEFB50 Владелец: ФЕДЕРАЛЬНАЯ СЛУЖБА ГОСУДАРСТВЕННОЙ РЕГИСТРАЦИИ, КАДАСТРА И КАРТОГРАФИИ Действителен с 02.08.2024 по 26.10.2025			

Здание

вид объекта недвижимости

Лист № 2 раздела 5

Всего листов раздела 5: 6


Всего разделов: 3

Всего листов выписки: 8

31.01.2025г.

Кадастровый номер: 73:21:220802:385

Номер этажа (этажей): 1

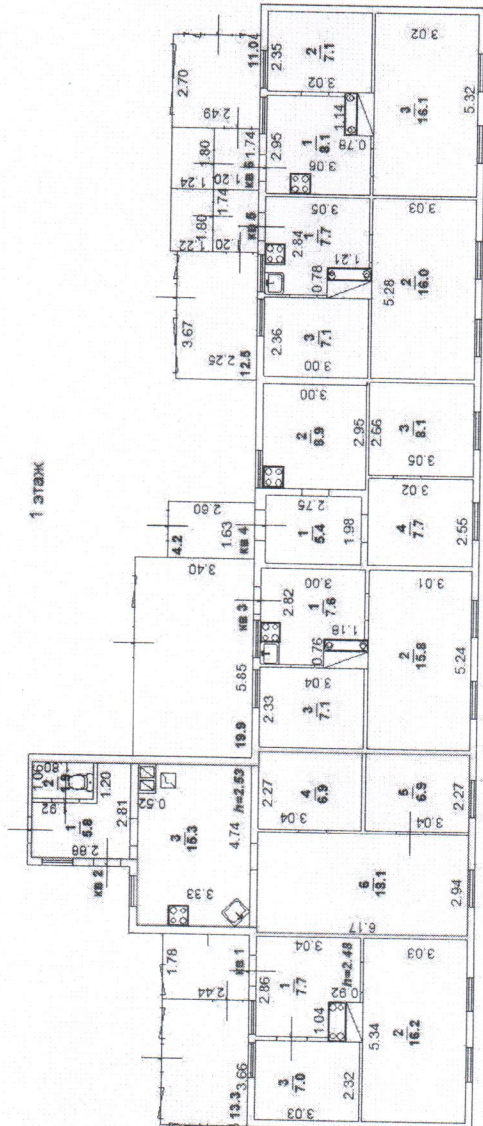

Масштаб 1:200

полное наименование должности

ДОКУМЕНТ ПОДПИСАН

ЭЛЕКТРОННОЙ ПОДПИСЬЮ

Сертификат: 009F0BDC181A023B64597F1E2579BEF50

Владелец: ФЕДЕРАЛЬНАЯ СЛУЖБА ГОСУДАРСТВЕННОЙ

РЕГИСТРАЦИИ, КАДАСТРА И КАРТОГРАФИИ

Действителен с 02.08.2024 по 26.10.2025

инициалы, фамилия

Здание
вид объекта недвижимости

Всего листов выписки: 8

Всего разделов: 3


Всего листов раздела 5: 6

Лист № 3 раздела 5

31.01.2025г.

Кадастровый номер: 73:21:220802:385

Номер этажа (этажей): 1

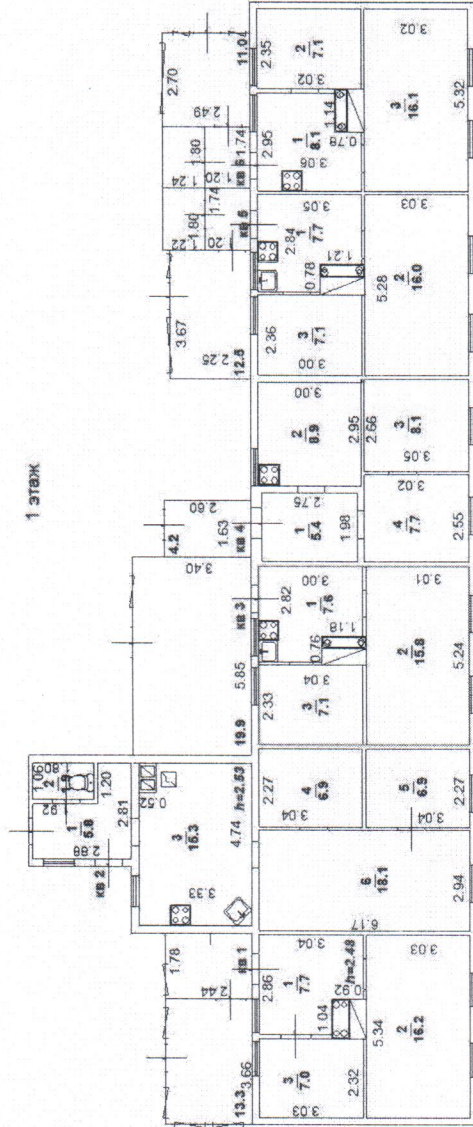

Масштаб 1:200



ДОКУМЕНТ ПОДПИСАН
ЭЛЕКТРОННОЙ ПОДПИСЬЮ
Сертификат: 009f0bdc181a023b64597f1e2579befb50
Владелец: ФЕДЕРАЛЬНАЯ СЛУЖБА ГОСУДАРСТВЕННОЙ
РЕГИСТРАЦИИ, КАДАСТРА И КАРТОГРАФИИ
Действителен: с 02.08.2024 по 26.10.2025

ПОЛНОЕ НАИМЕНОВАНИЕ ДОЛЖНОСТИ

ИНИЦИАЛЫ, ФАМИЛИЯ

Здание
вид объекта недвижимости

Всего листов выписки: 8

Всего разделов: 3


Всего листов раздела 5: 6

Лист № 4 раздела 5

31.01.2025г.

Кадастровый номер: 73:21:220802:385

Номер этажа (этажей): 1

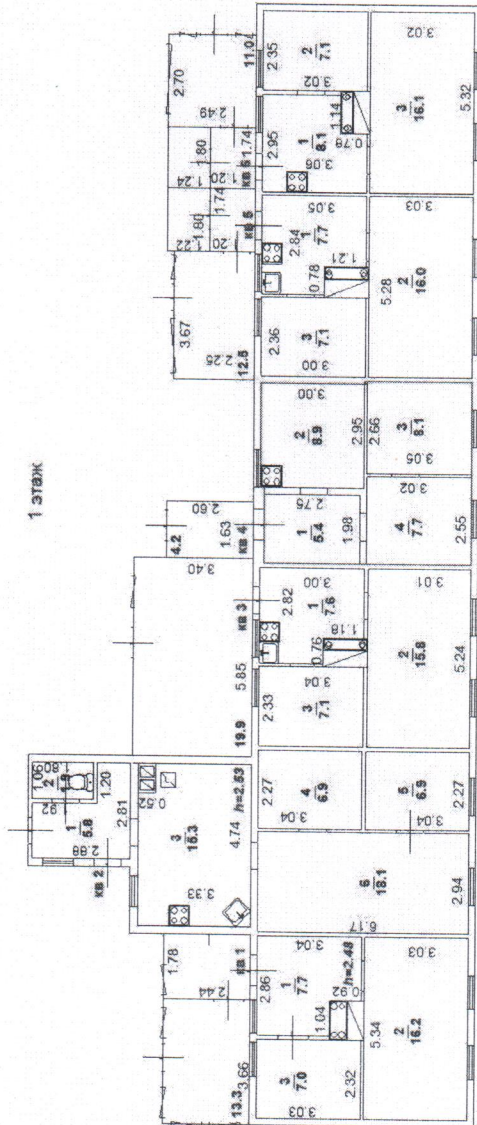

Масштаб 1:200
— контур помещения

Масштаб 1:200

полное наименование должности


ДОКУМЕНТ ПОДПИСАН

ЭЛЕКТРОННОЙ ПОДПИСЬЮ

Сертификат: 009F0BDC181A023B64597F1E2579BEF50
Владелец: ФЕДЕРАЛЬНАЯ СЛУЖБА ГОСУДАРСТВЕННОЙ
РЕГИСТРАЦИИ, КАДАСТРА И КАРТОГРАФИИ
Действителен: с 02.08.2024 по 26.10.2025


инициалы, фамилия

Здание			
ВИД ОБЪЕКТА НЕДВИЖИМОСТИ			
Лист № 5 раздела 5	Всего листов раздела 5: 6	Всего разделов: 3	Всего листов выписки: 8
31.01.2025г.			
Кадастровый номер: 73:21:220802:385		Номер этажа (этажей): 1	

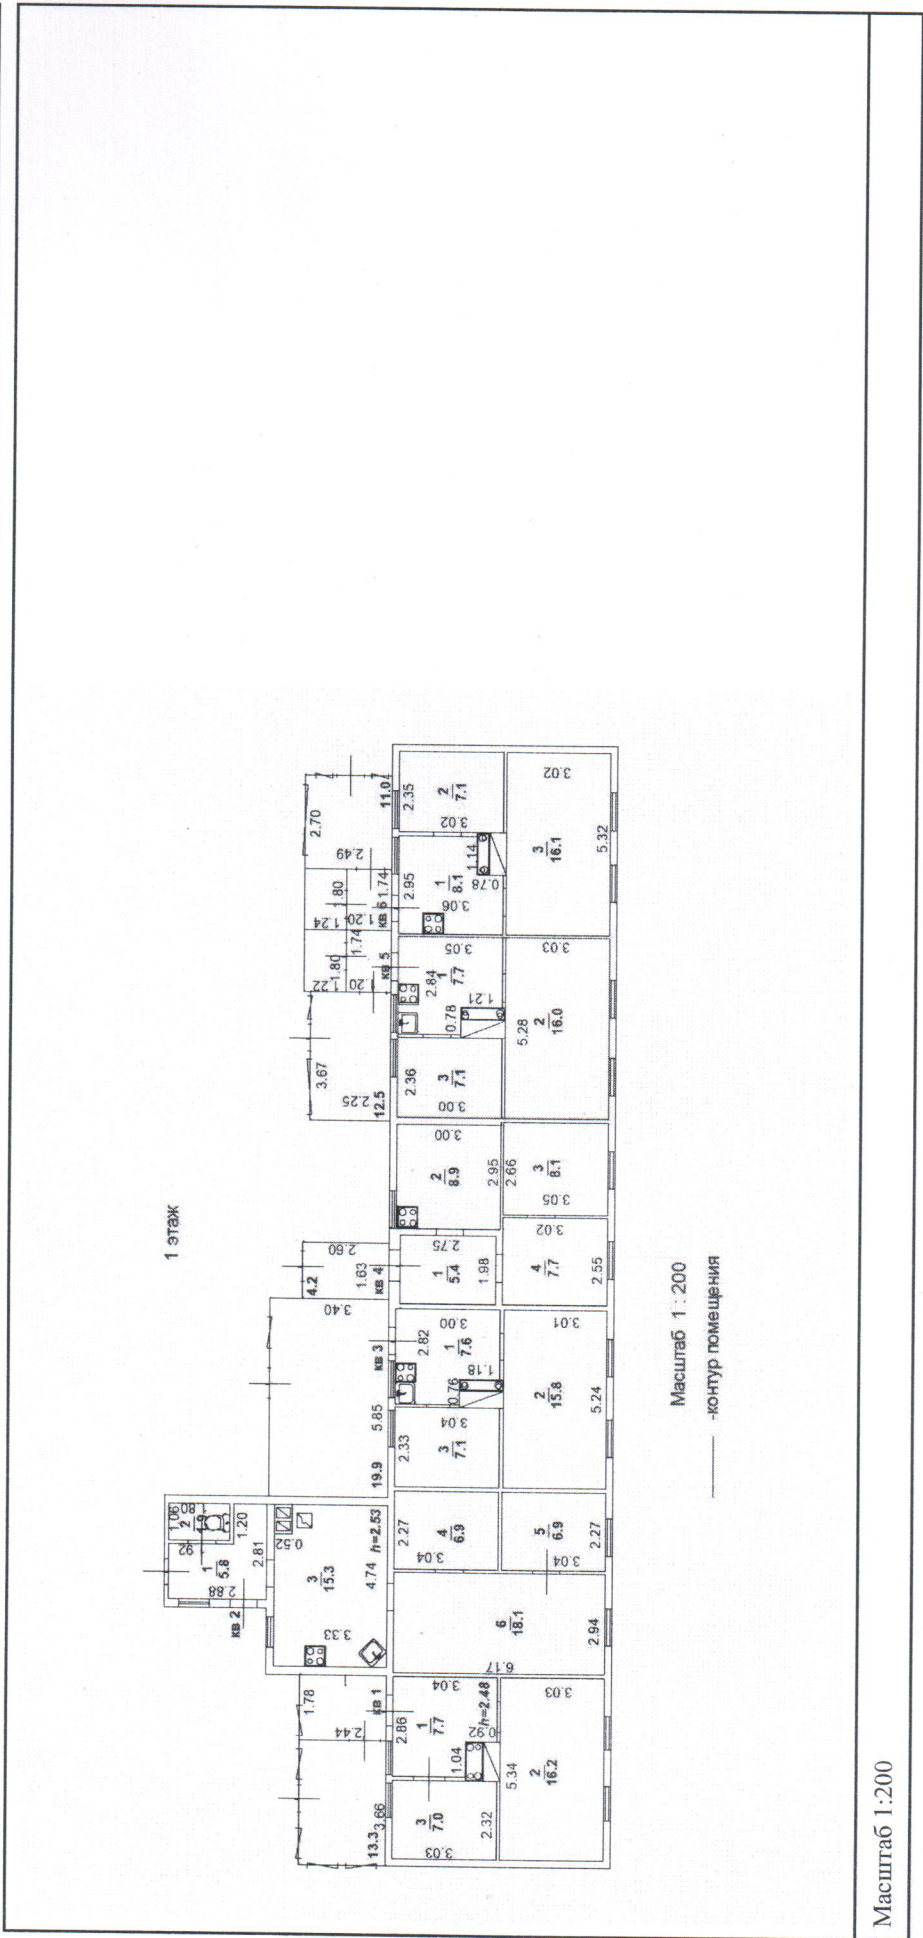


полное наименование должности		ДОКУМЕНТ ПОДПИСАН	
		ЭЛЕКТРОННОЙ ПОДПИСЬЮ	
		инициалы, фамилия	
Сертификат: 009F0BDC181A023B64597F1E2579BEF50 Владелец: ФЕДЕРАЛЬНАЯ СЛУЖБА ГОСУДАРСТВЕННОЙ РЕГИСТРАЦИИ, КАДАСТРА И КАРТОГРАФИИ Действителен с 02.08.2024 по 26.10.2025			

Здание			
вид объекта недвижимости			
Лист № 6 раздела 5	Всего листов раздела 5: 6	Всего разделов: 3	Всего листов выписки: 8
31.01.2025г.			
Кадастровый номер: 73:21:220802:385		Номер этажа (этажей): 1	

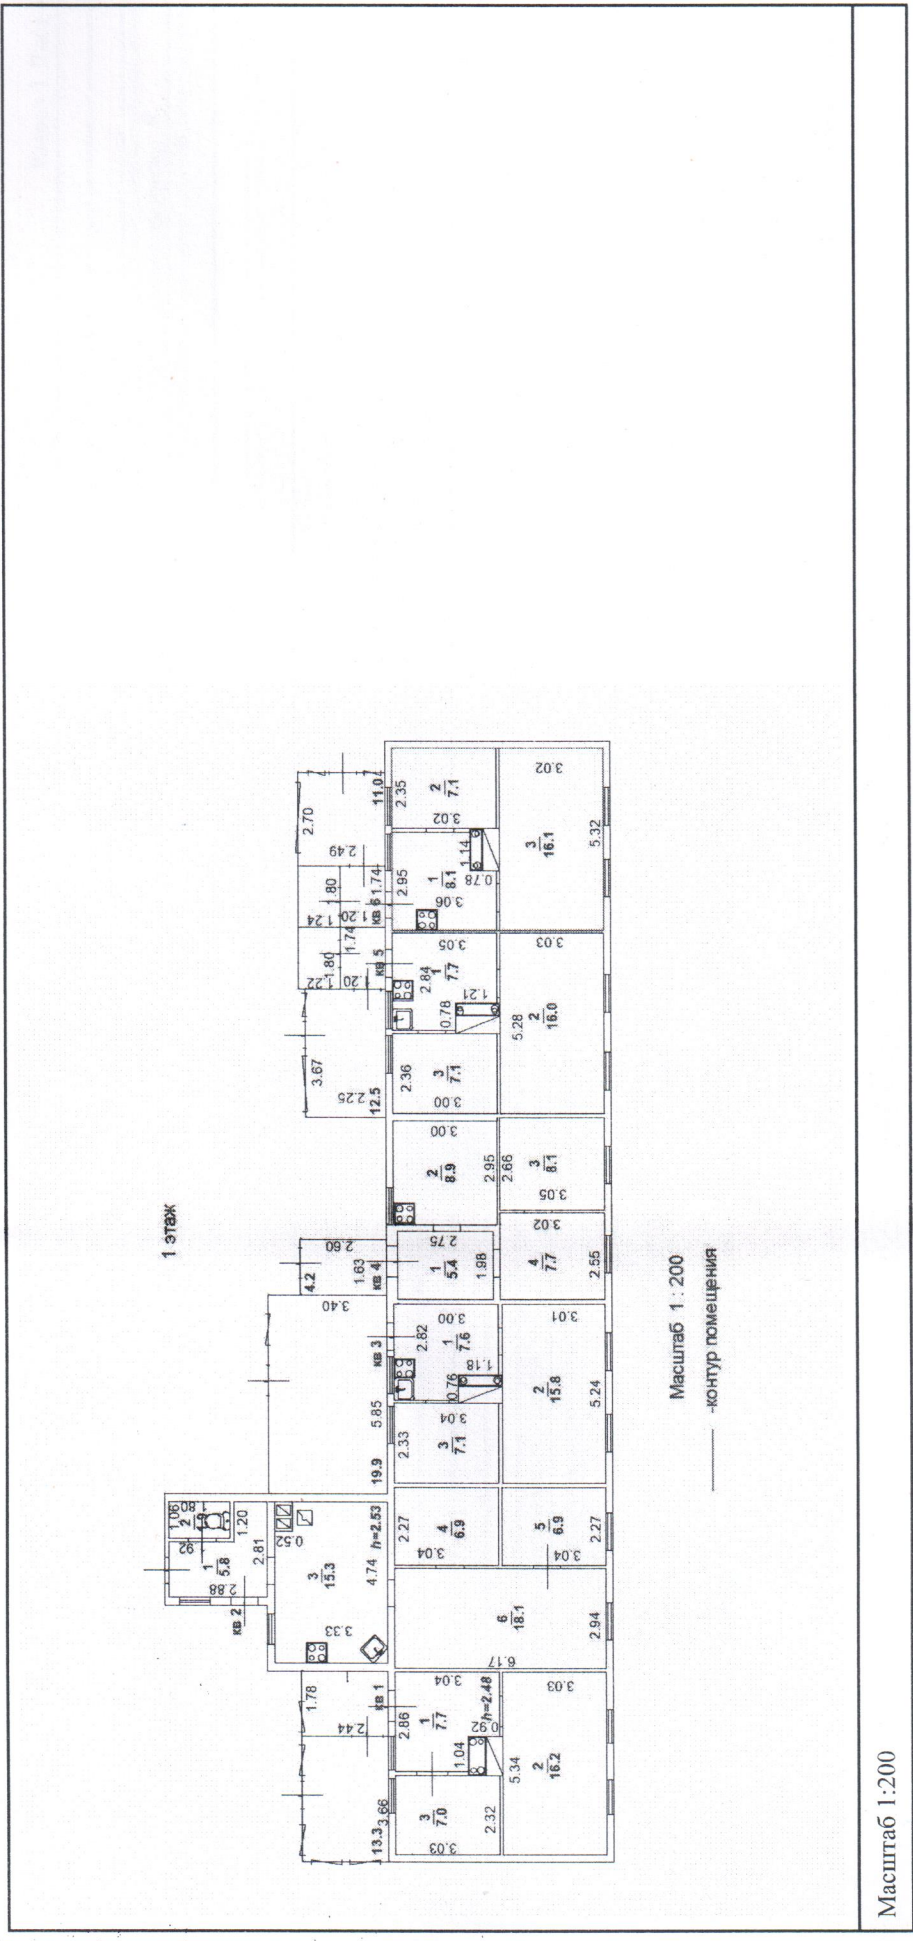


полное наименование должности		ДОКУМЕНТ ПОДПИСАН	
		ЭЛЕКТРОННОЙ ПОДПИСЬЮ	
		Сертификат: 009F0BDC181A023B64597F7E2579BEF50	
		Владелец: ФЕДЕРАЛЬНАЯ СЛУЖБА ГОСУДАРСТВЕННОЙ	
		РЕГИСТРАЦИИ, КАДАСТРА И КАРТОГРАФИИ	
		Действителен с 02.08.2024 по 26.10.2025	
		инициалы, фамилия	

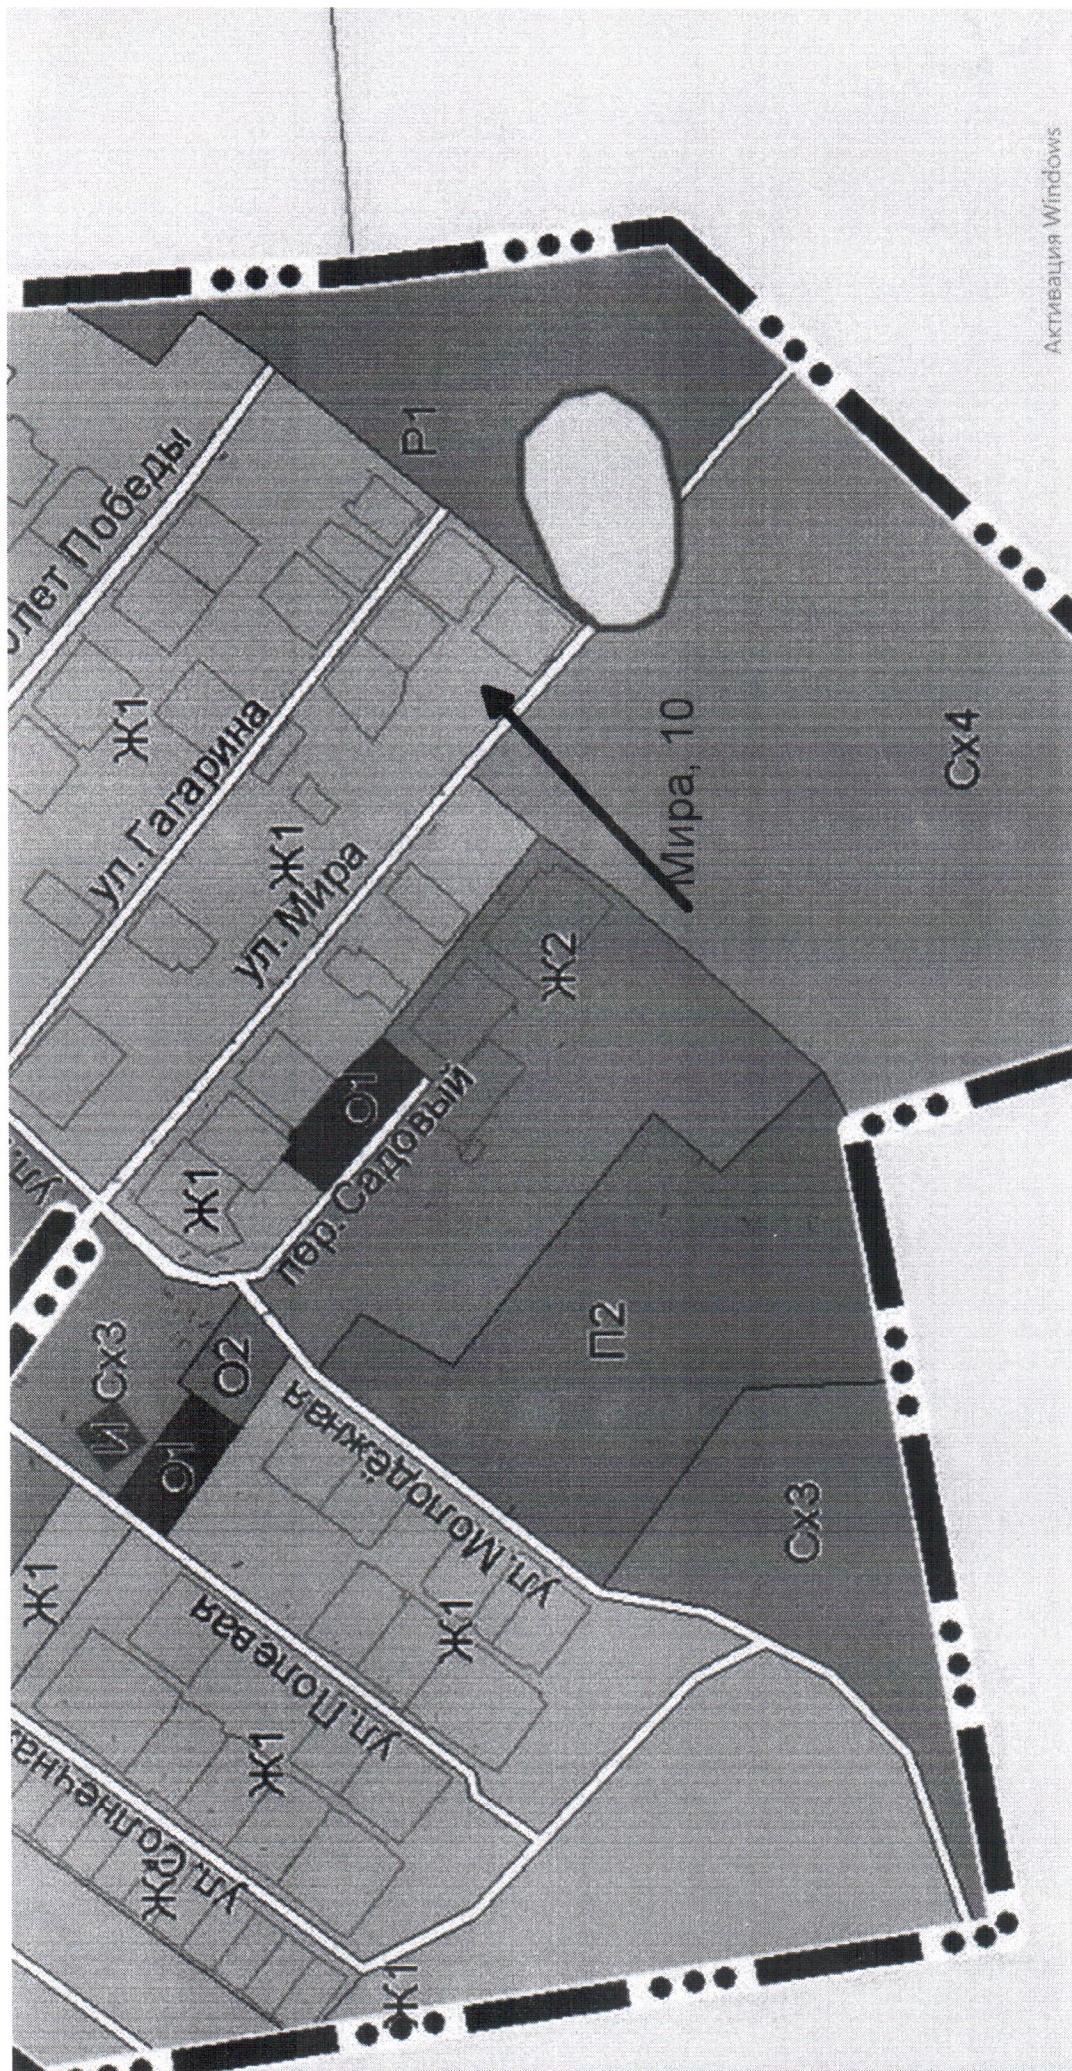



Вид объекта недвижимости	Здание
Дата присвоения	16.01.2025
Кадастровый номер	73:21:220802:385
Кадастровый квартал	73:21:220802
Адрес	Российская Федерация, Ульяновская область, муниципальный район Чердаклинский, сельское поселение Октябрьское, поселок Пятисотенный, улица Мира, дом 10
	Свернуть

Наименование	-
Назначение	Многоквартирный дом
Площадь общая	286 кв. м
Статус	Учтенный
Форма собственности	-
Кадастровая стоимость	5 441 264,97 руб.
Удельный показатель кадастровой	19 025,4 руб./ кв. м

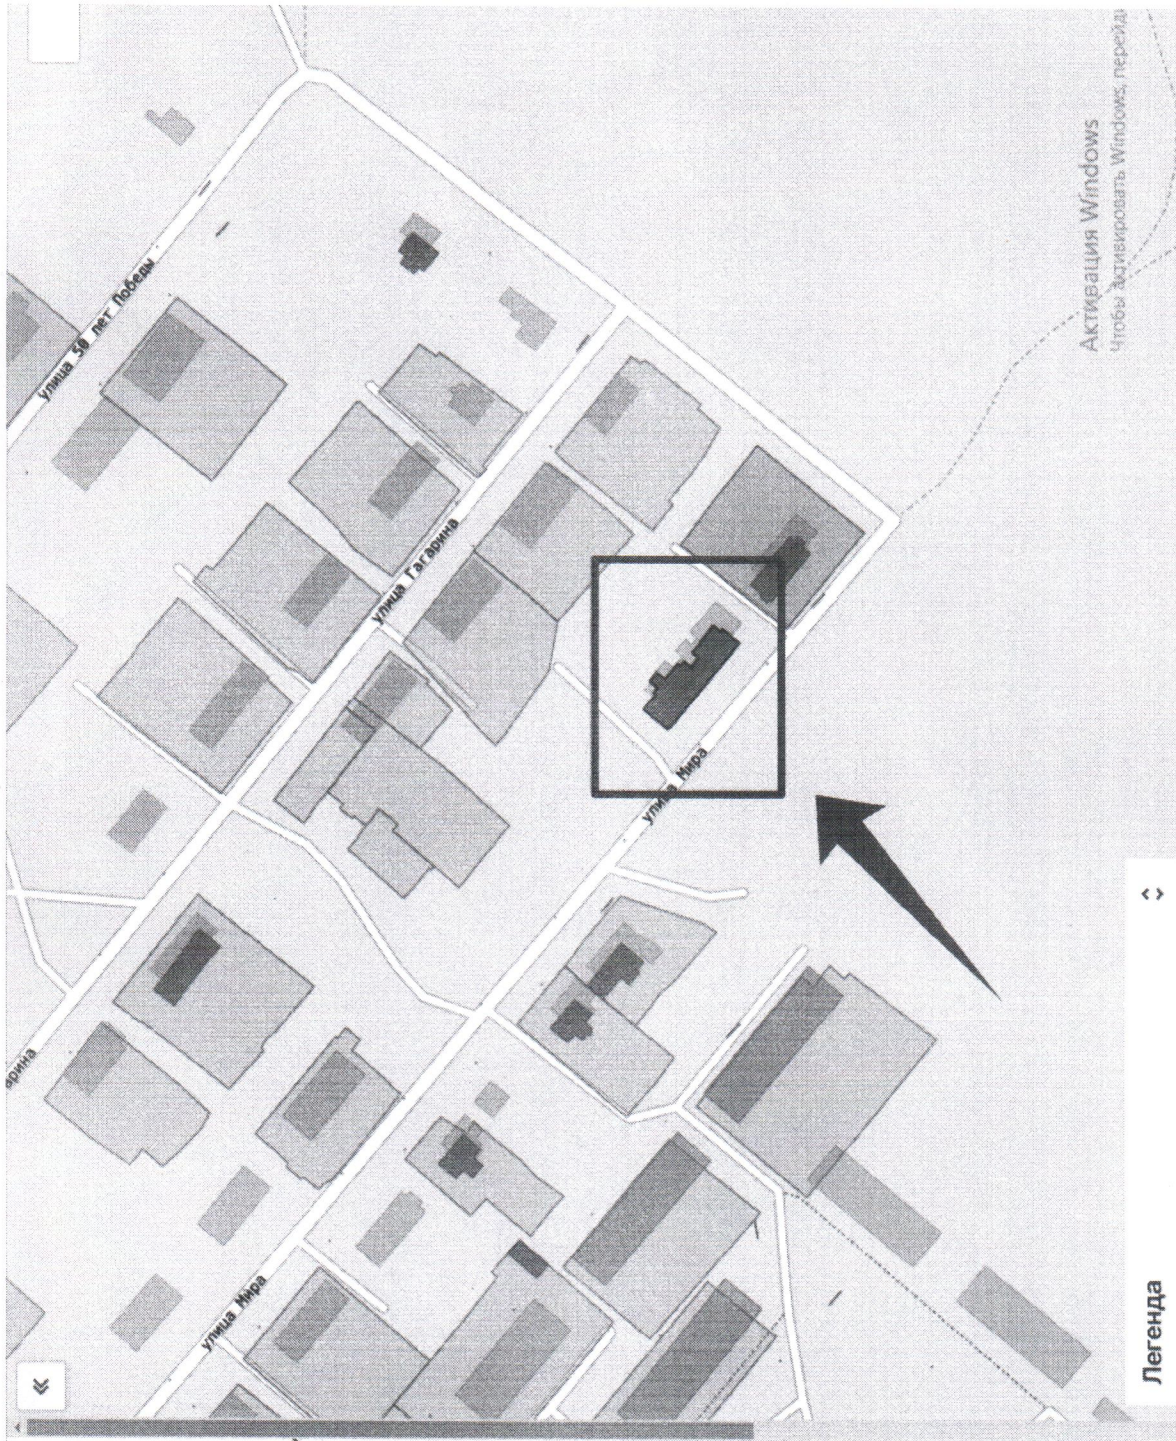

Легенда

Активация Windows
Чтобы активировать Windows, перейдите...